

PROPRIETA' :


STATO MODIFICATO

" CASA DELLA CARITA' - ONLUS "

Oggetto : PROGETTO PER CAMBIAMENTO DI DESTINAZIONE  
D'USO DA NEGOZIO ED APPARTAMENTI A CENTRO VINCENZIANO  
DI SEVIZIO SOCIALE IN VIA PORTA NOVARA n° 40 MORTARA (PV)

Tavola :

2

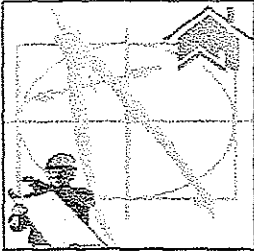

STUDIO TECNICO IN VIA E. FERMI n° 1 PARONA LOM. (PV)  
ROCCO GEOM. D'ANGELO

DATA :


SCALA 1 : 100

IL RICHIEDENTE :


IL PROGETTISTA :

IL DIRETTORE DEI LAVORI :


*D'Angelo Rocco*

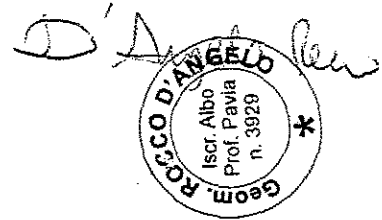


# PIANTA PIANO TERRENO

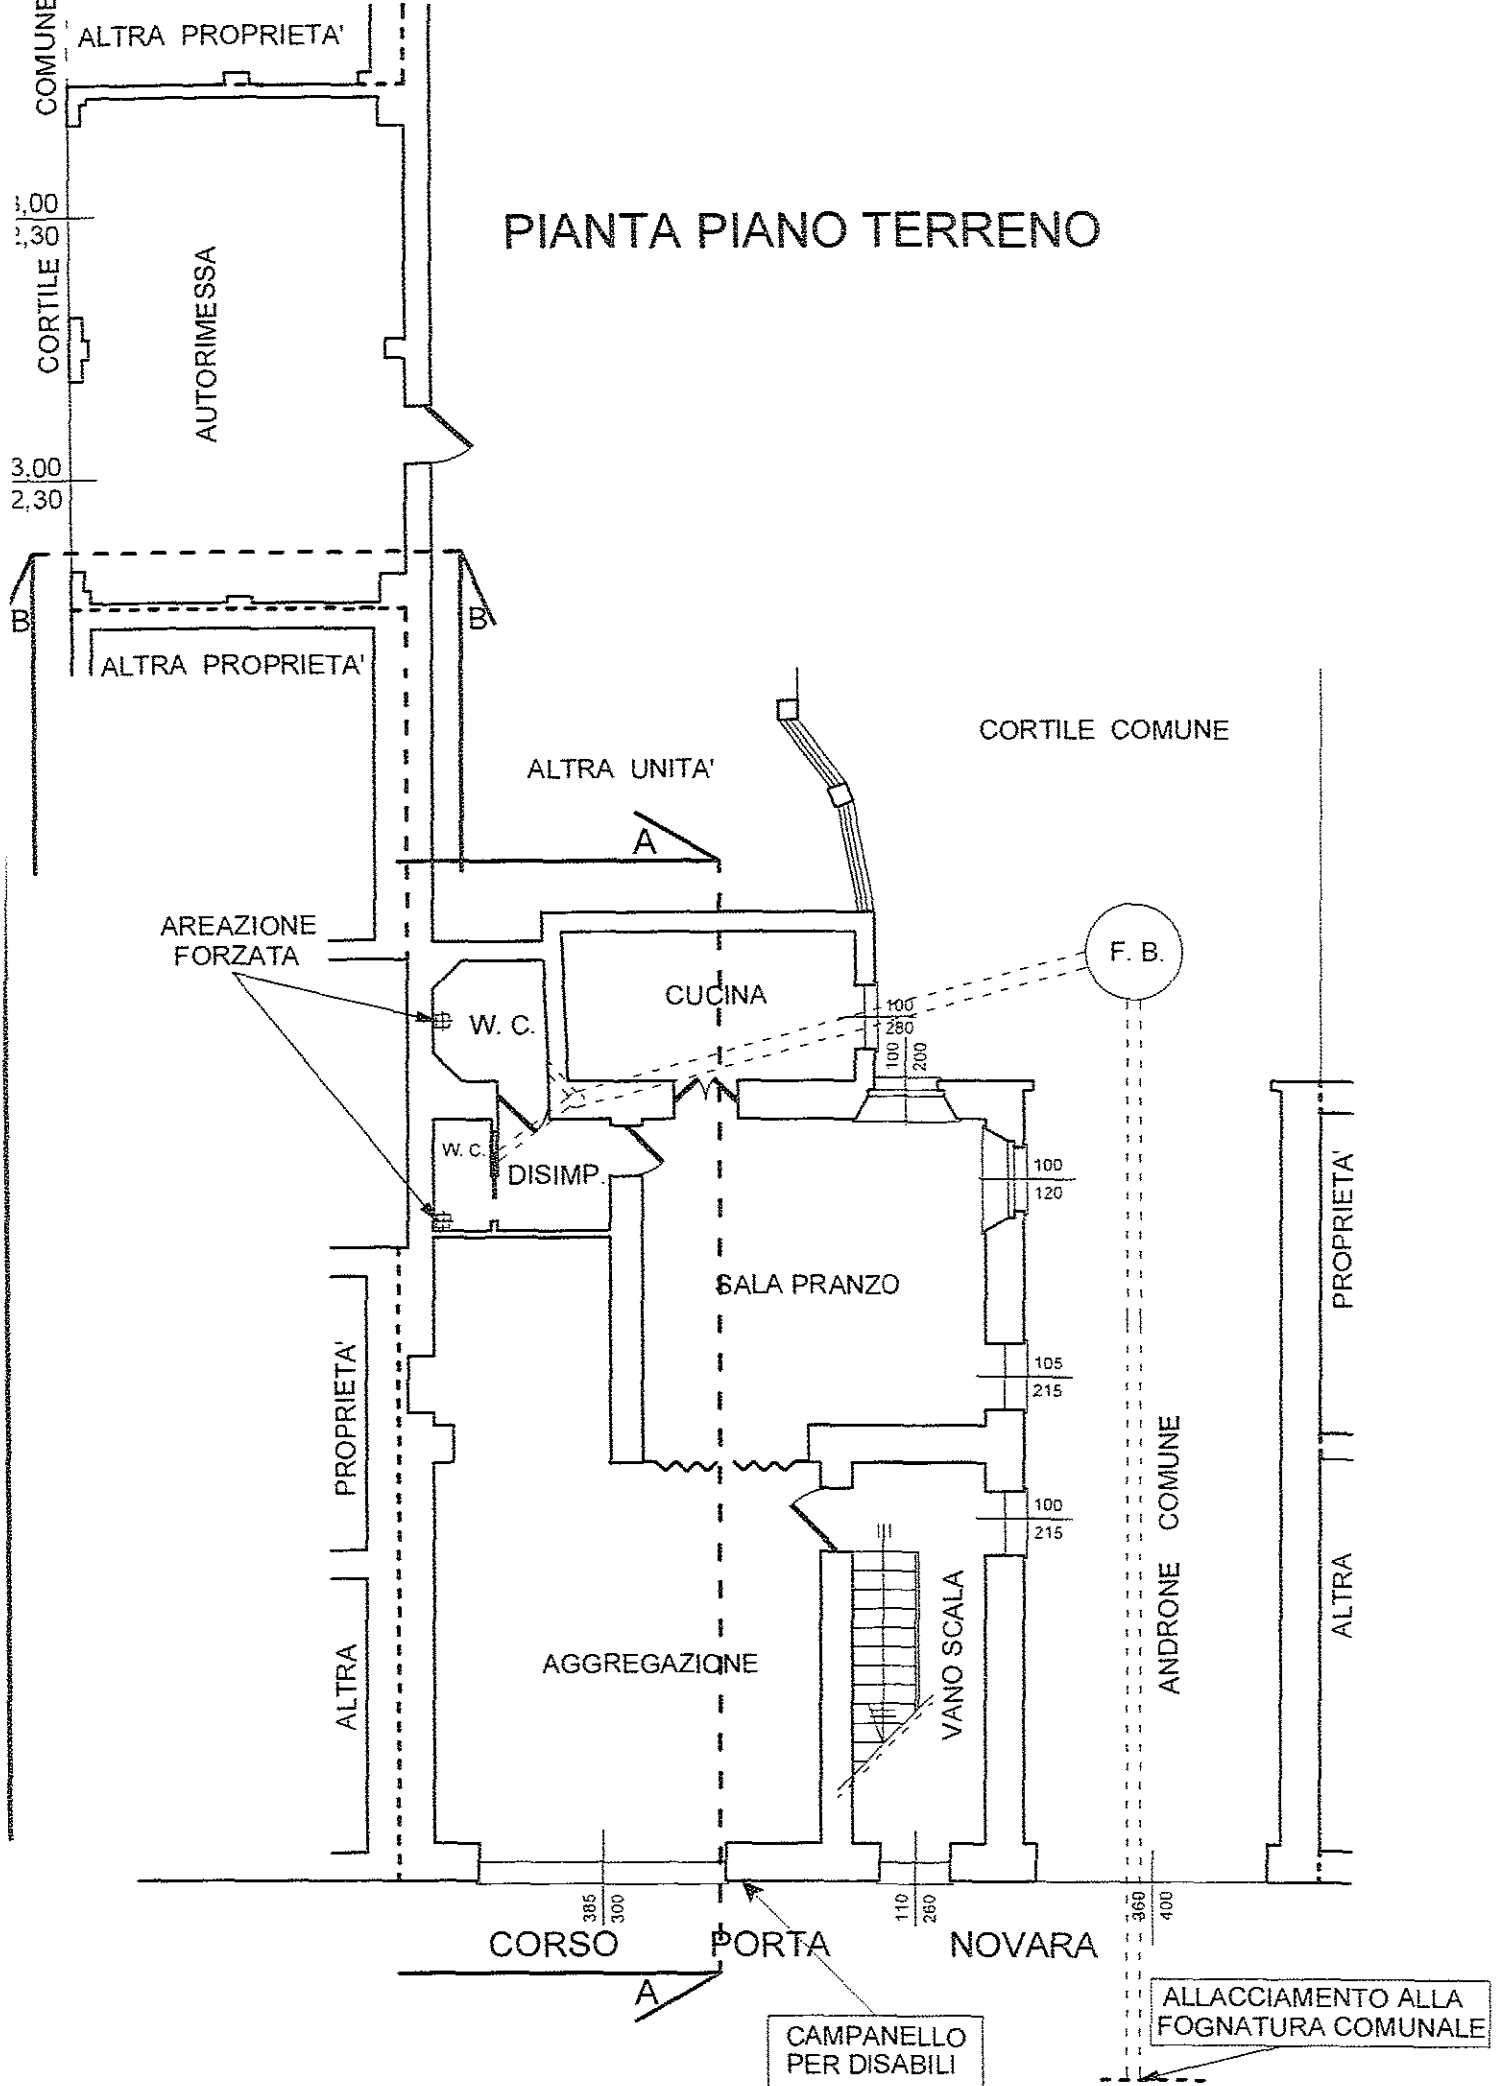


# PIANTA PIANO PRIMO

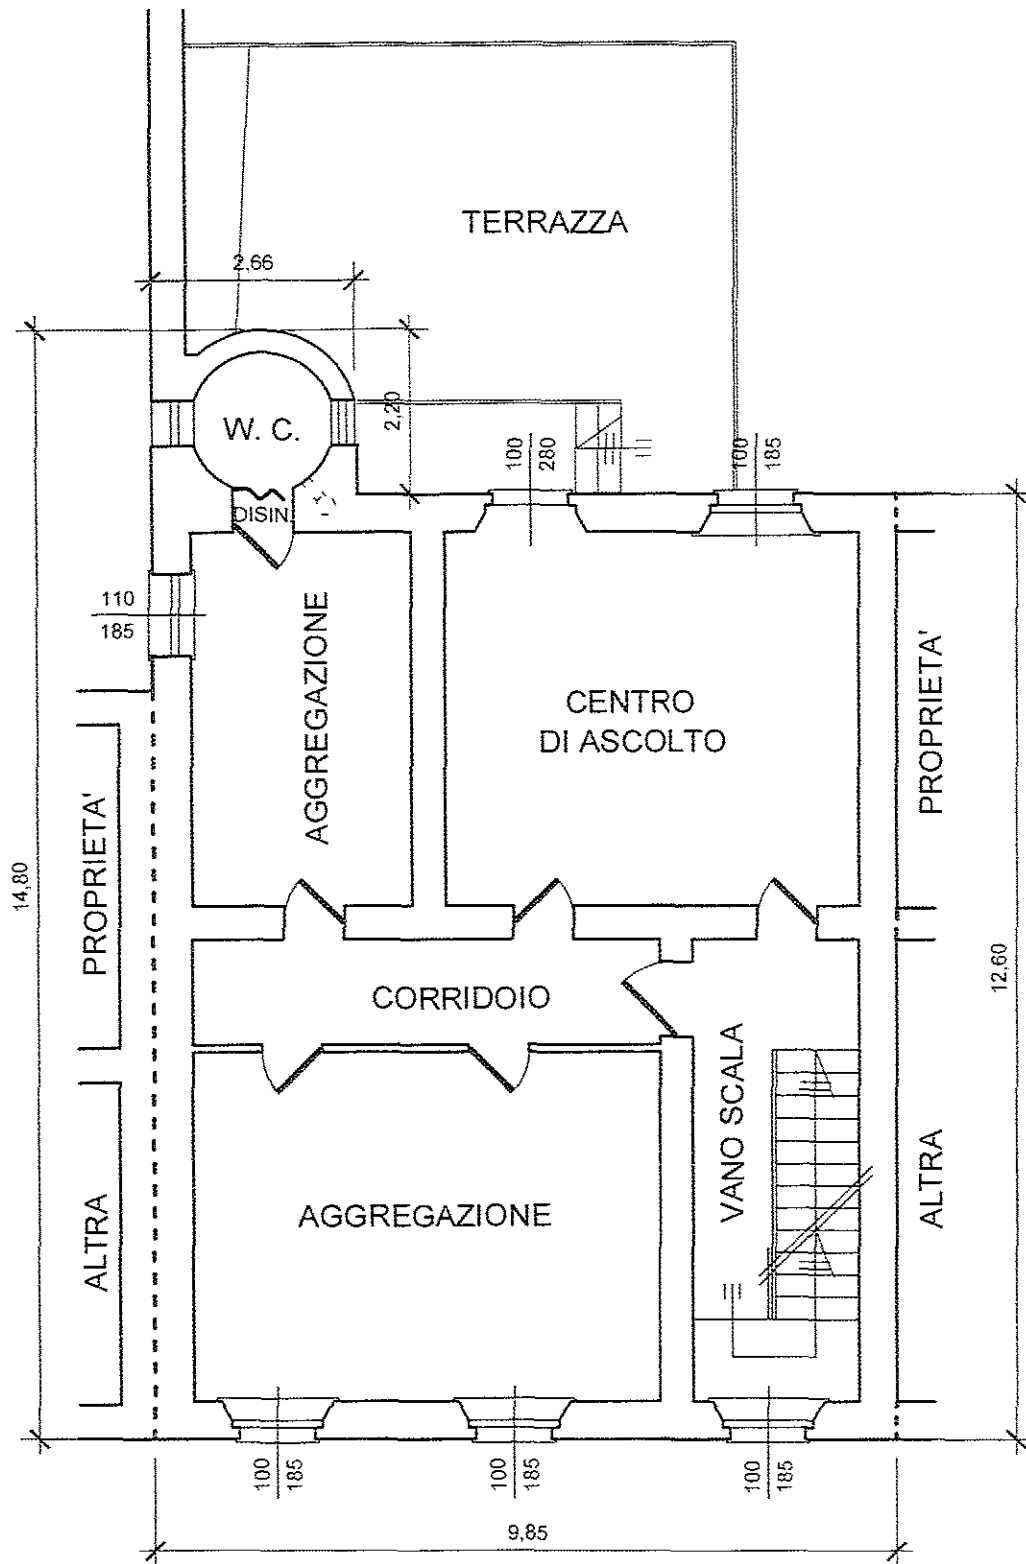


# PIANTA PIANO SECONDO

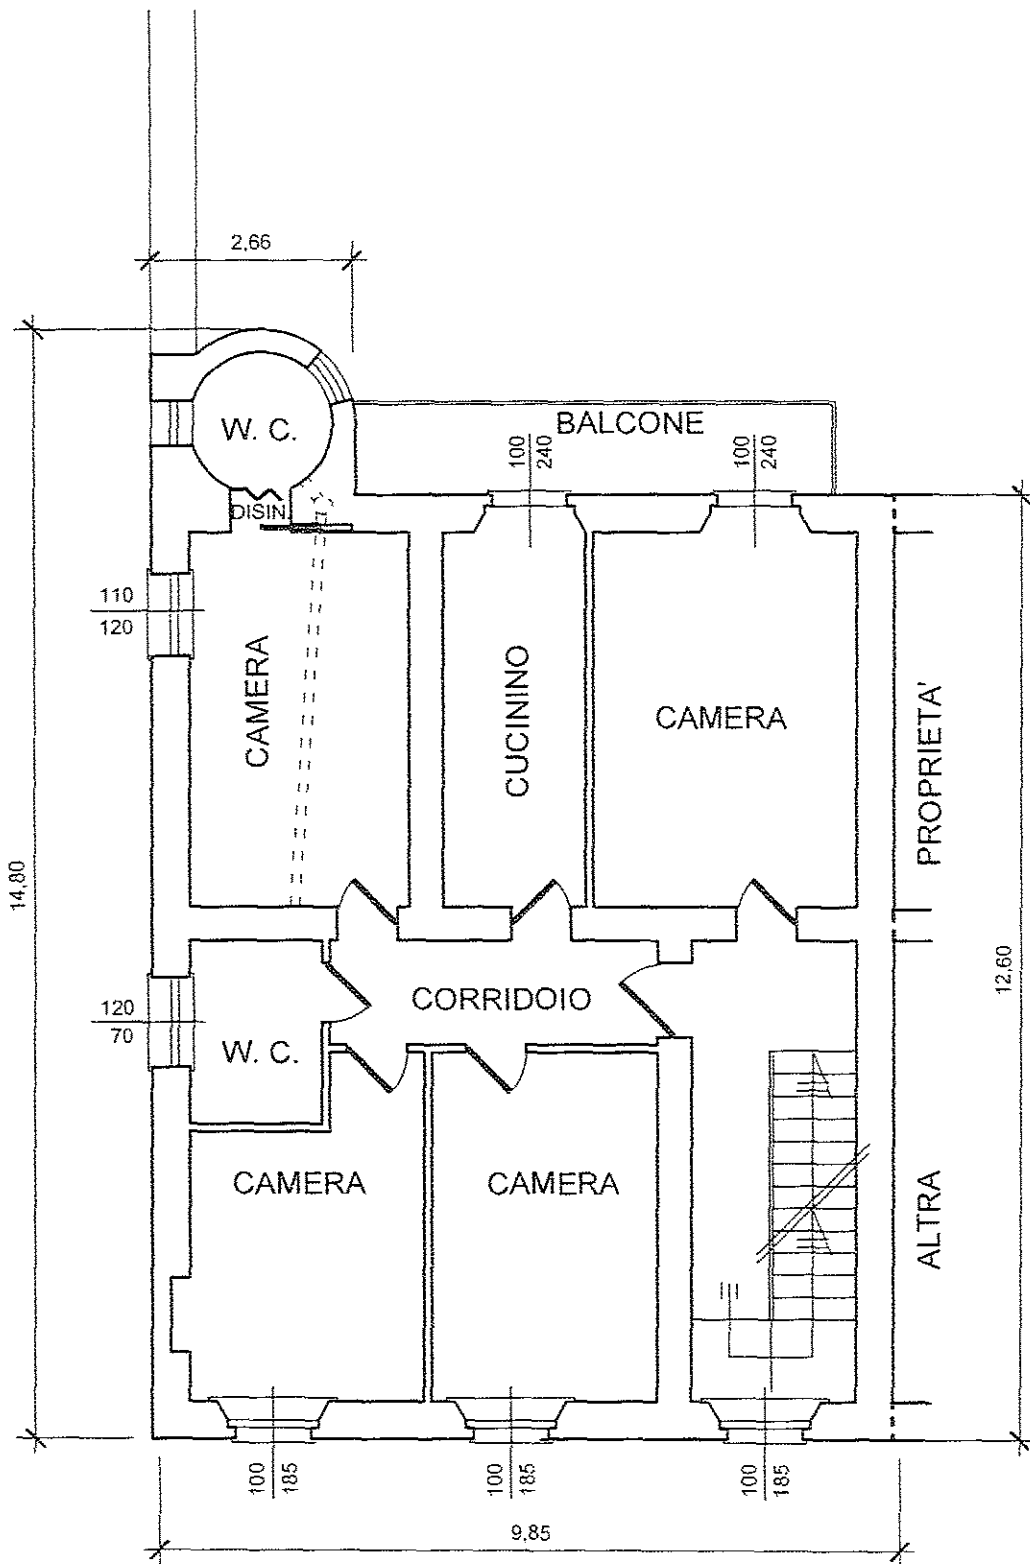

# PIANTA PIANO SOTTOTETTO

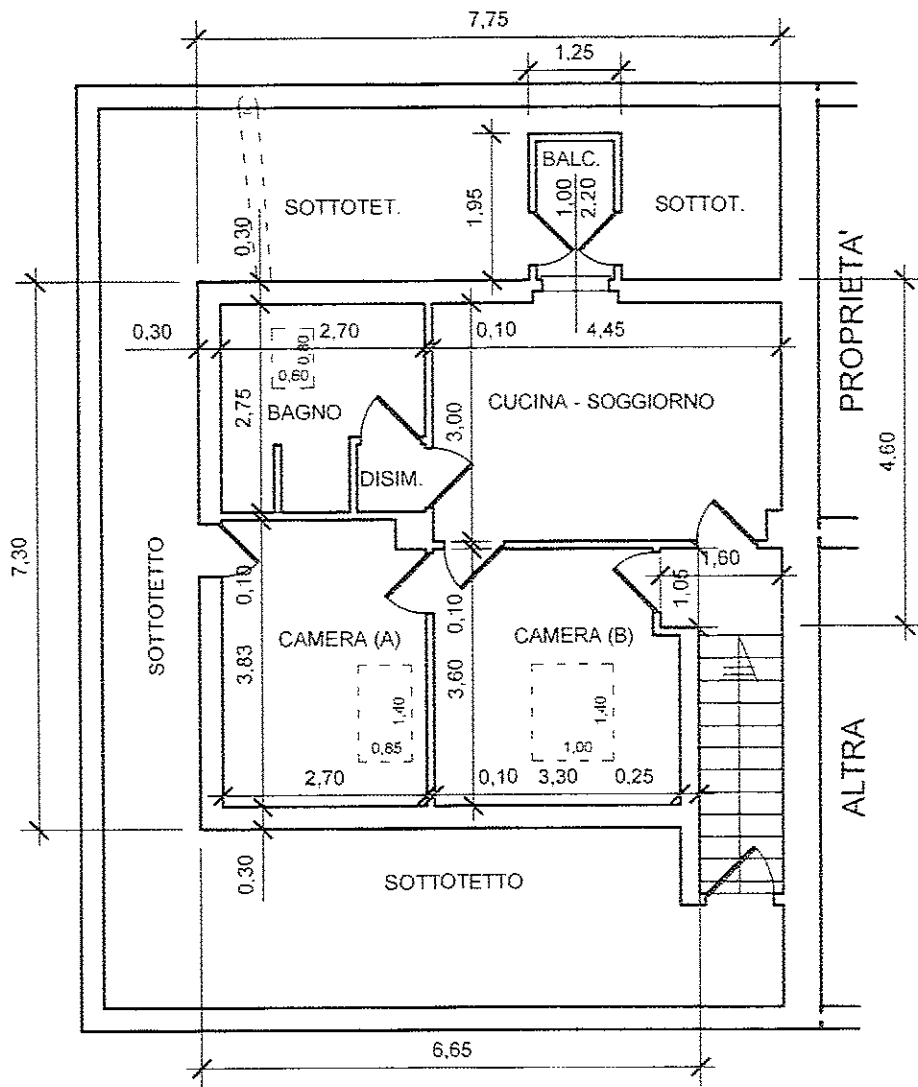

# PROSPETTO OVEST

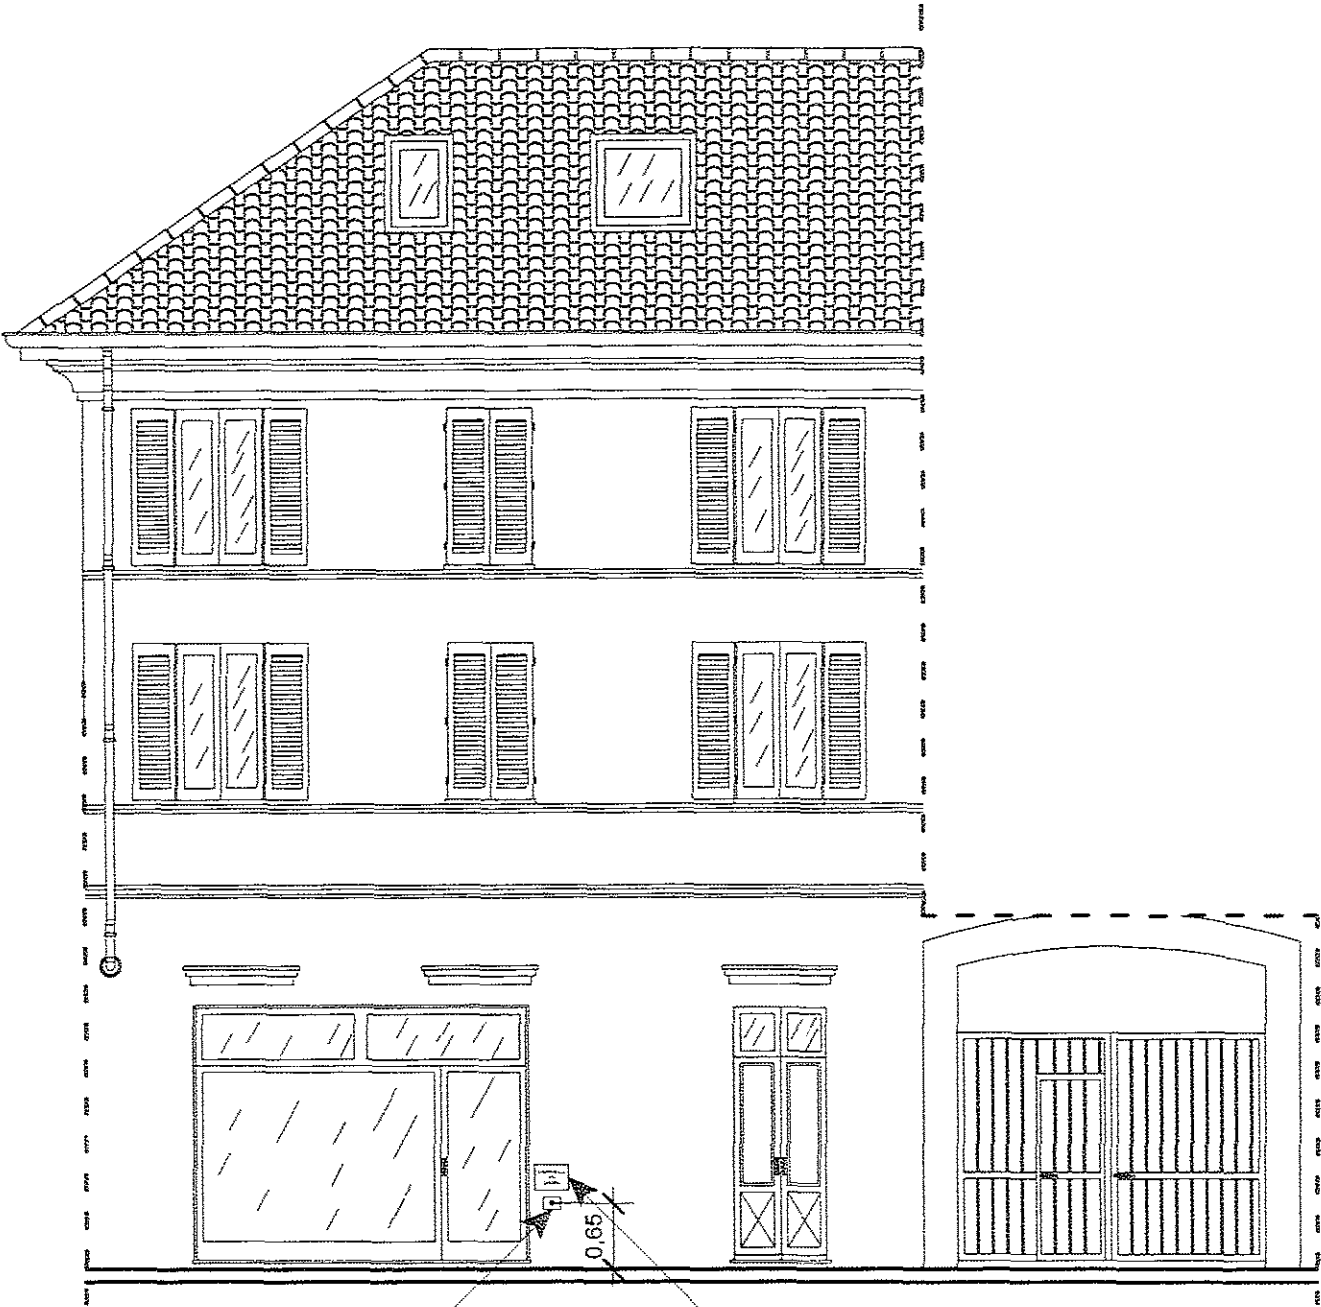

CAMPANELLO  
PER DISABILI

TARGHETTA  
INDICATRICE  
PER DISABILI